

ESPAÇO EXISTENTE




GFC BALNEÁRIO CAMBORIÚ

O PROJETO



GFC BALNEÁRIO CAMBORIÚ



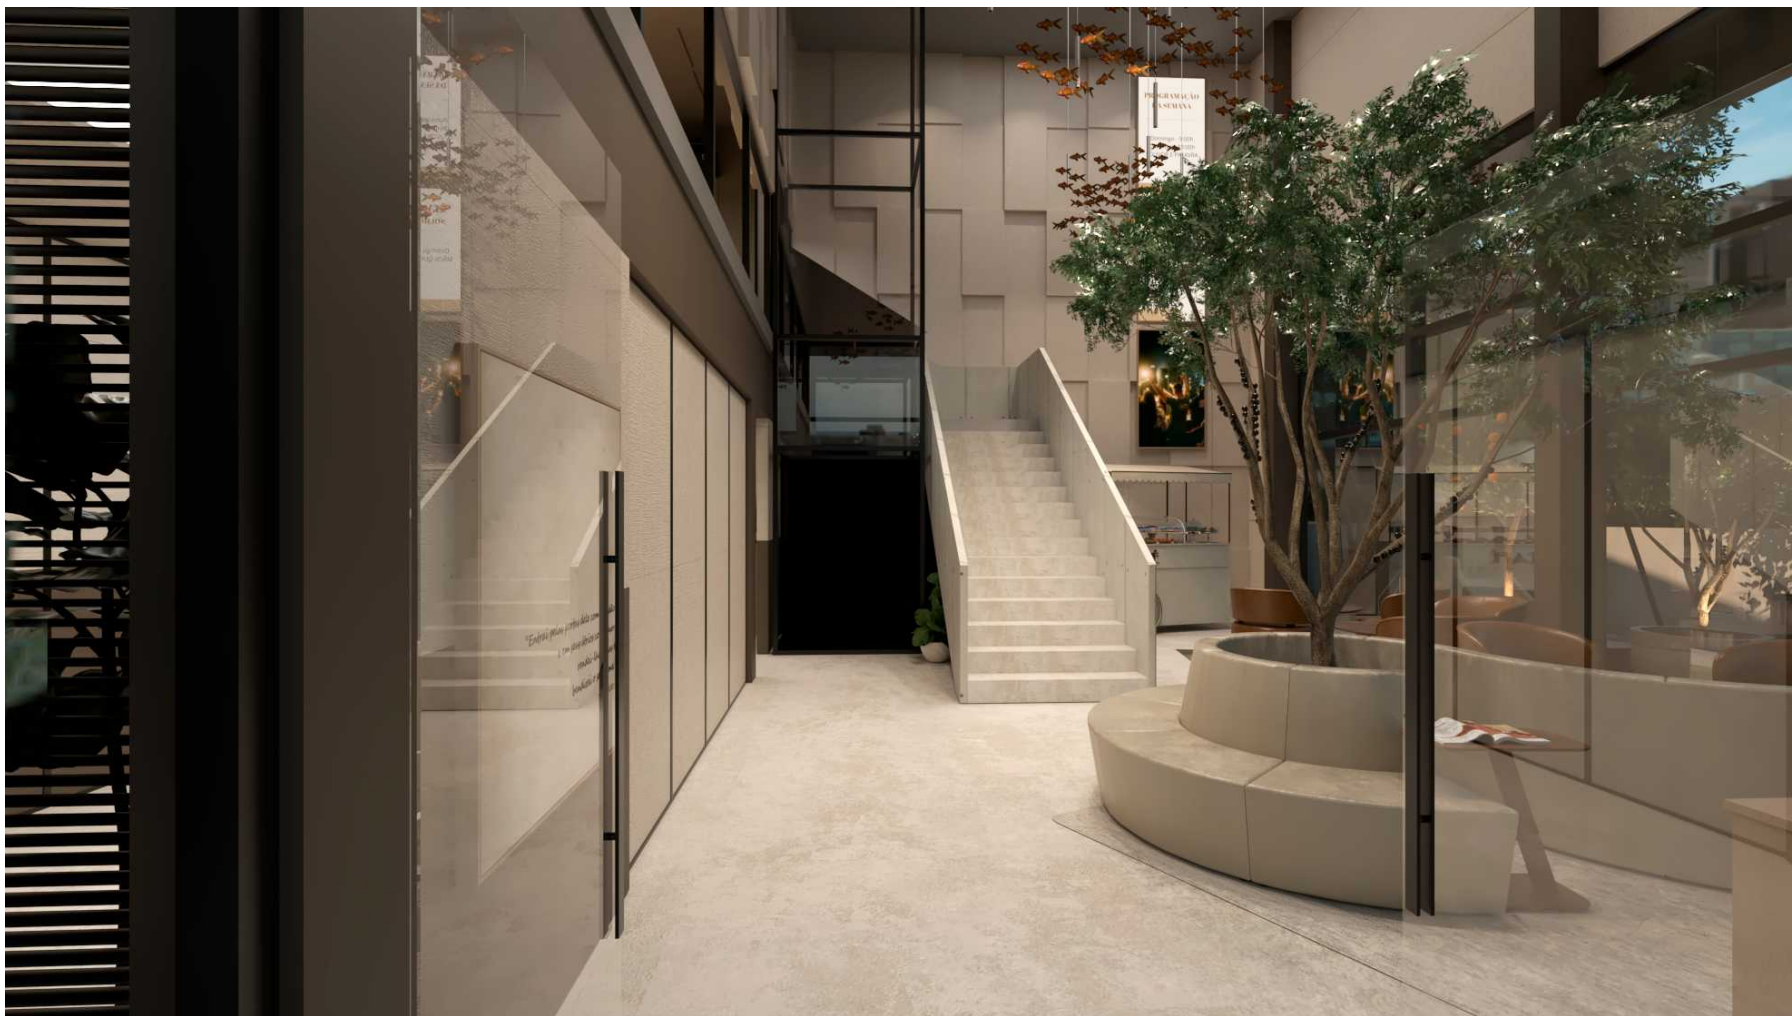


ÁREA EXTERNA PRIVATIVA









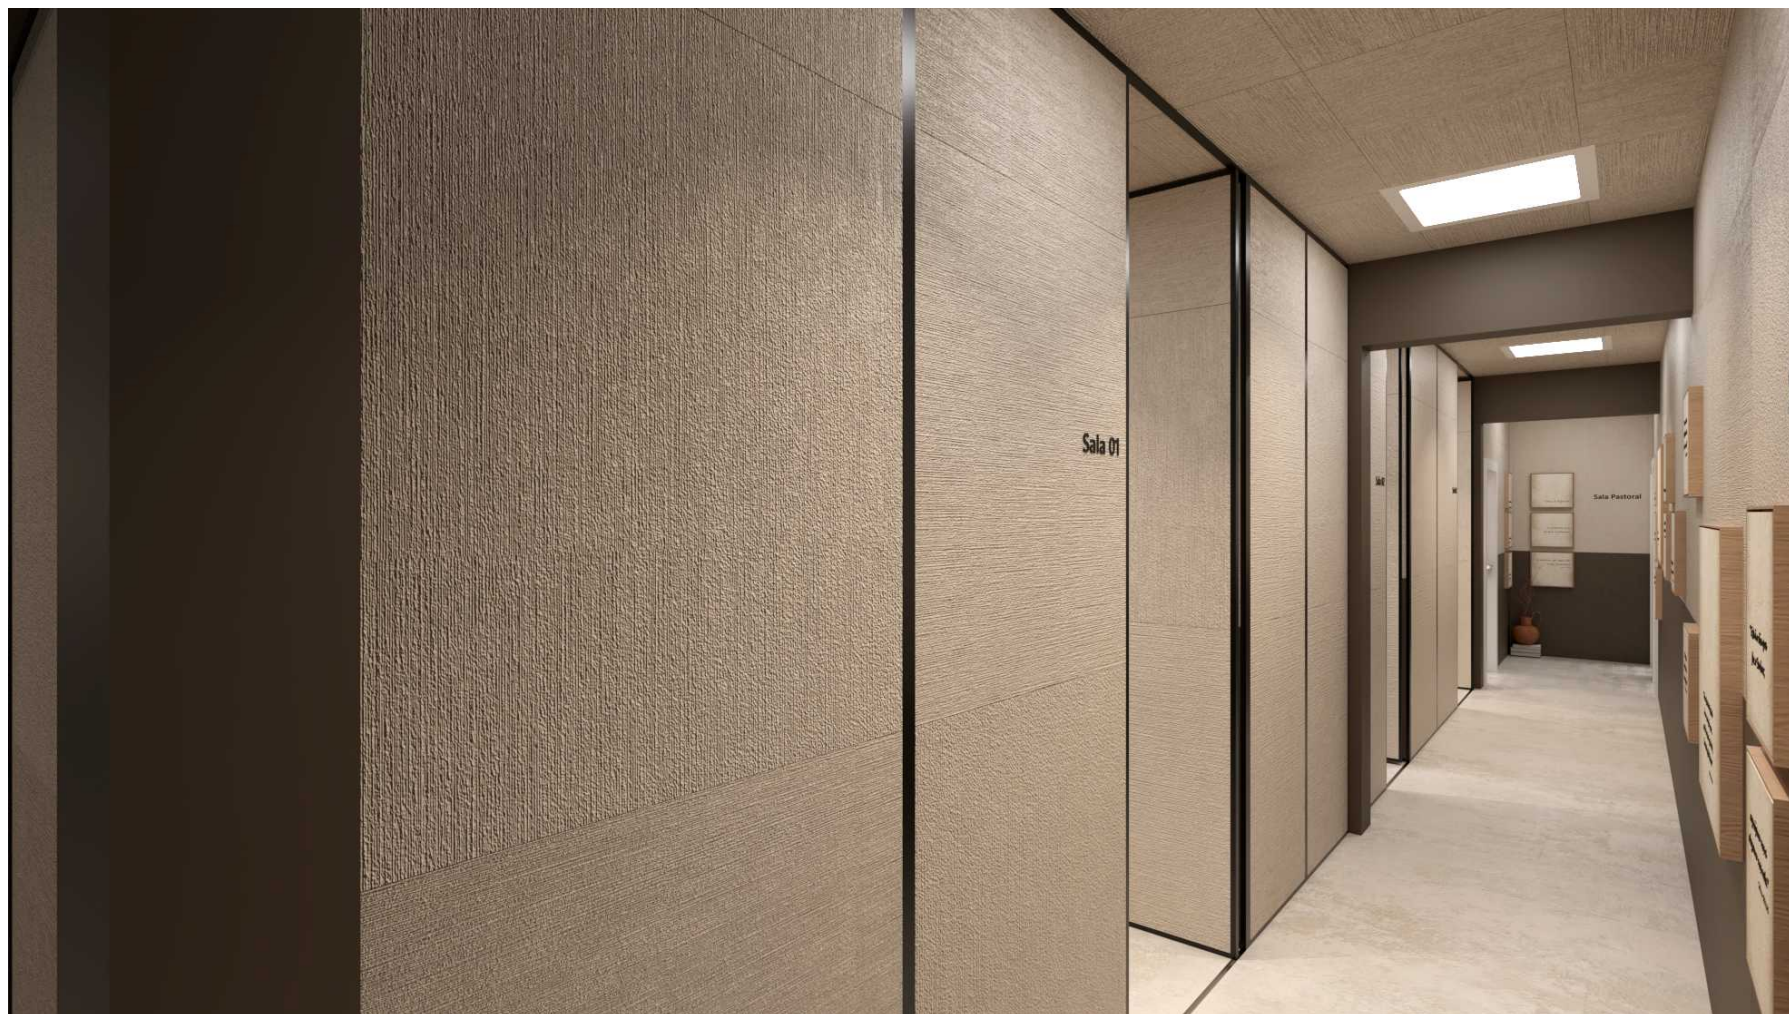


CIRCULAÇÃO E ACESSO SANITÁRIOS







WC FEMININO

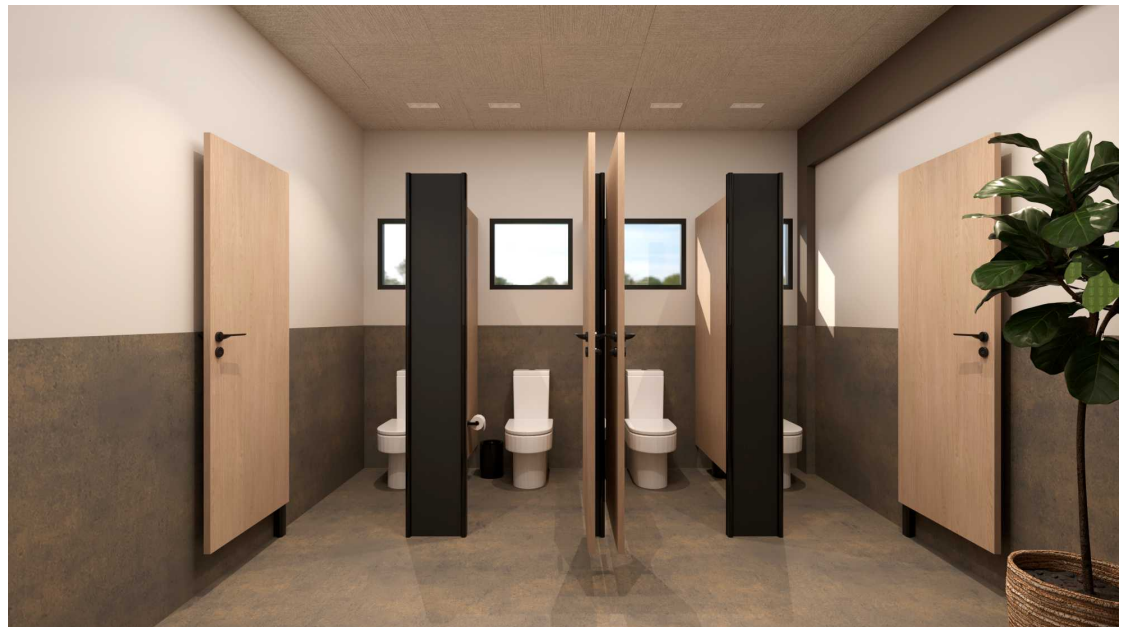


SALAS MÓVEIS

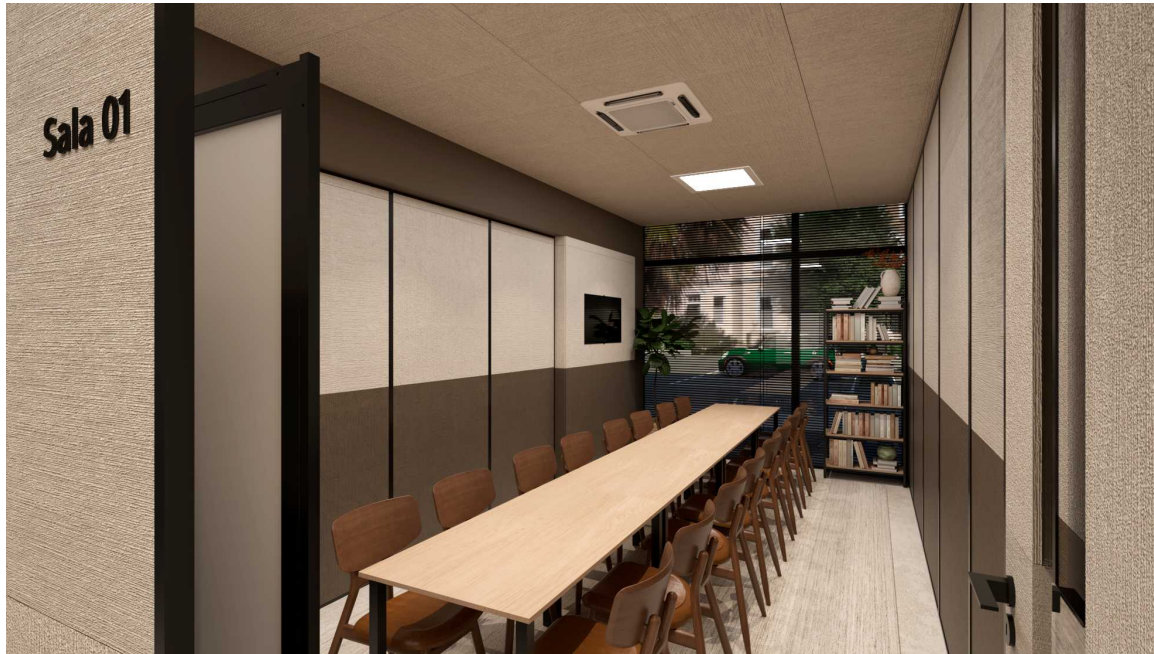


BERÇÁRIO

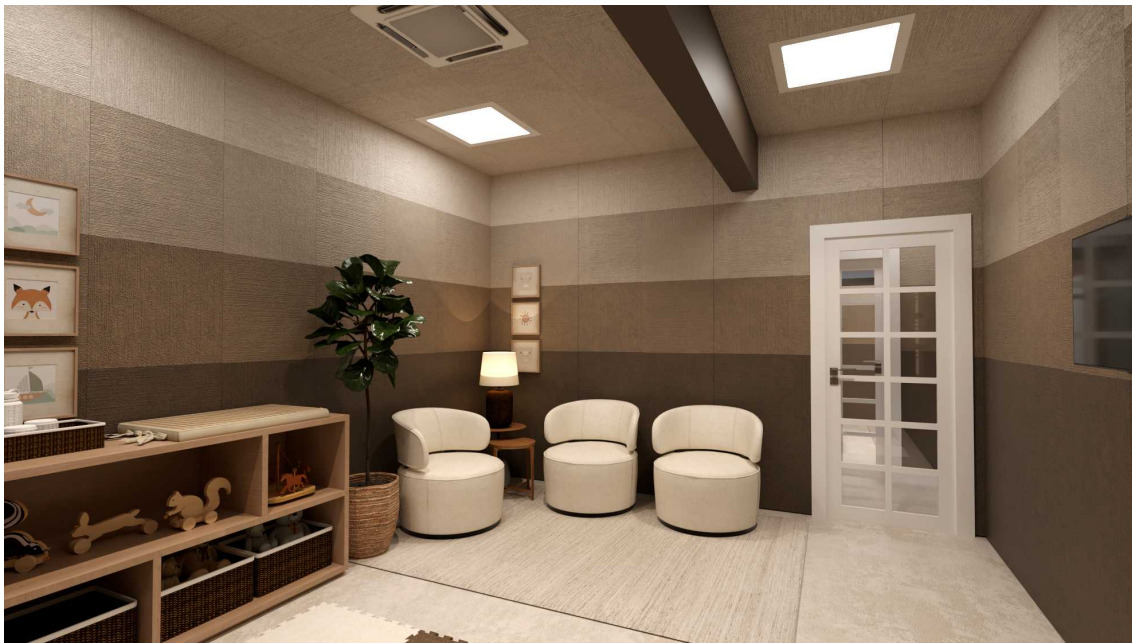


SALA KIDS

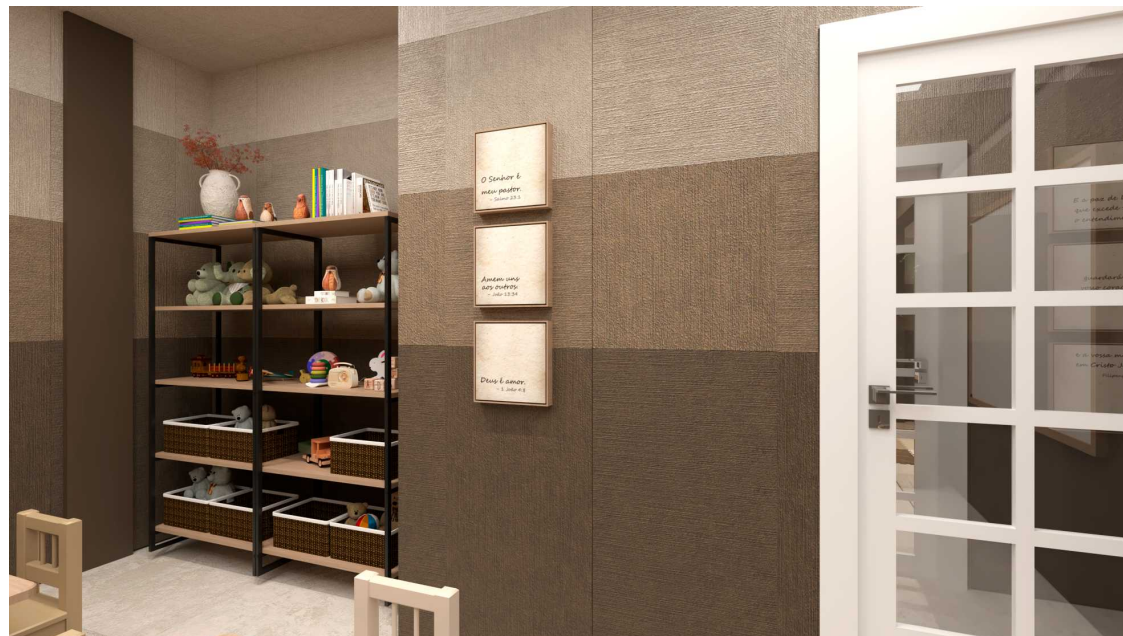

SALA PASTORAL

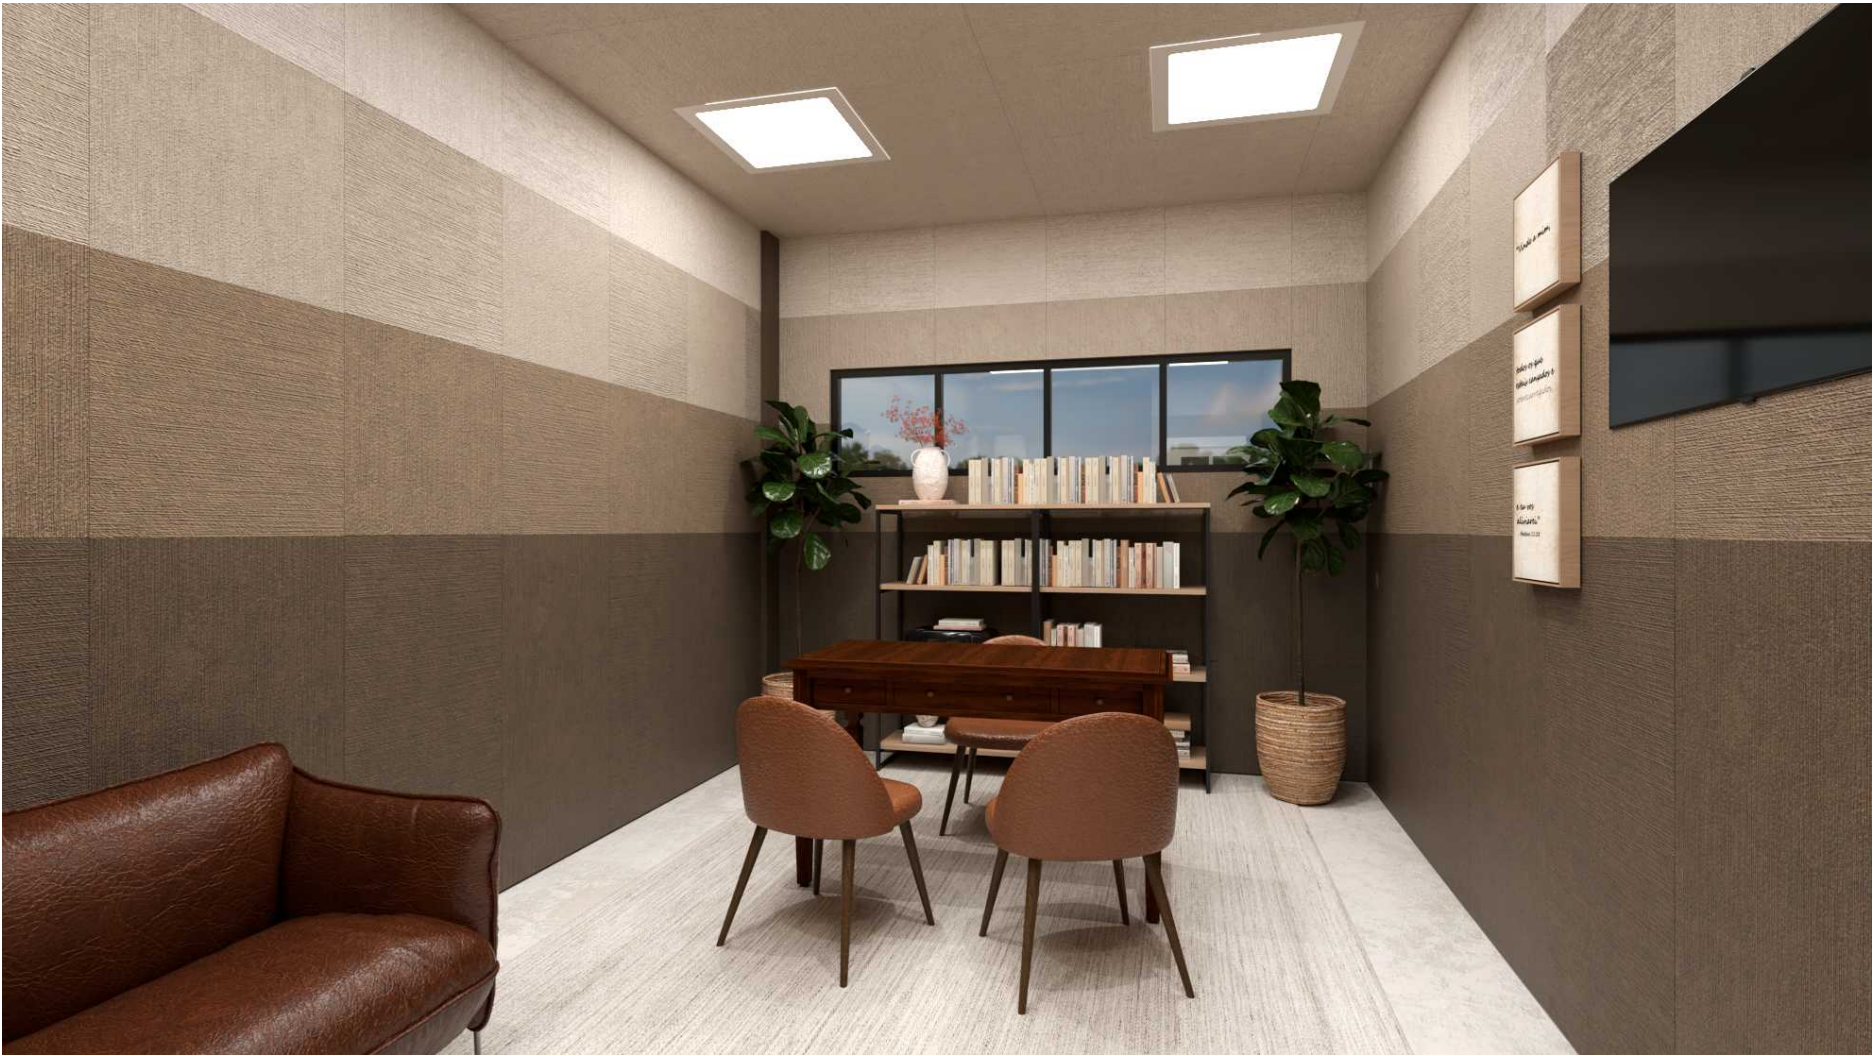

SALA PASTORAL

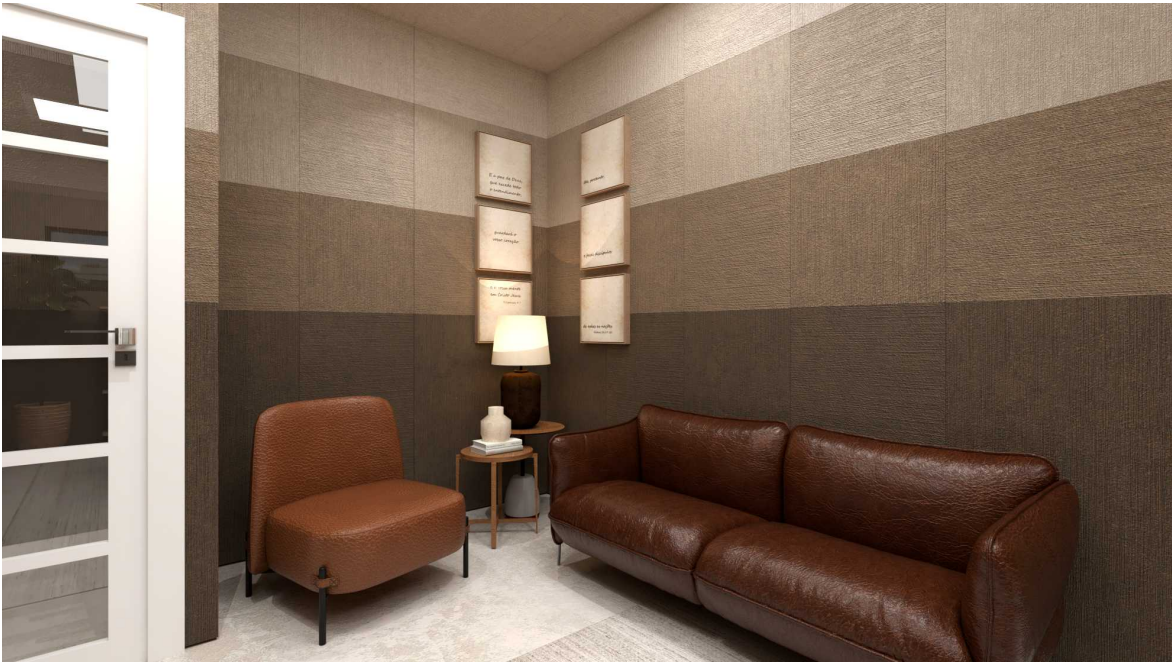



MERCADO SOLIDÁRIO





PLANTA BAIXA - TÉRREO

A. TOTAL: 270m²

Escala 1:120

